


Planta Primera

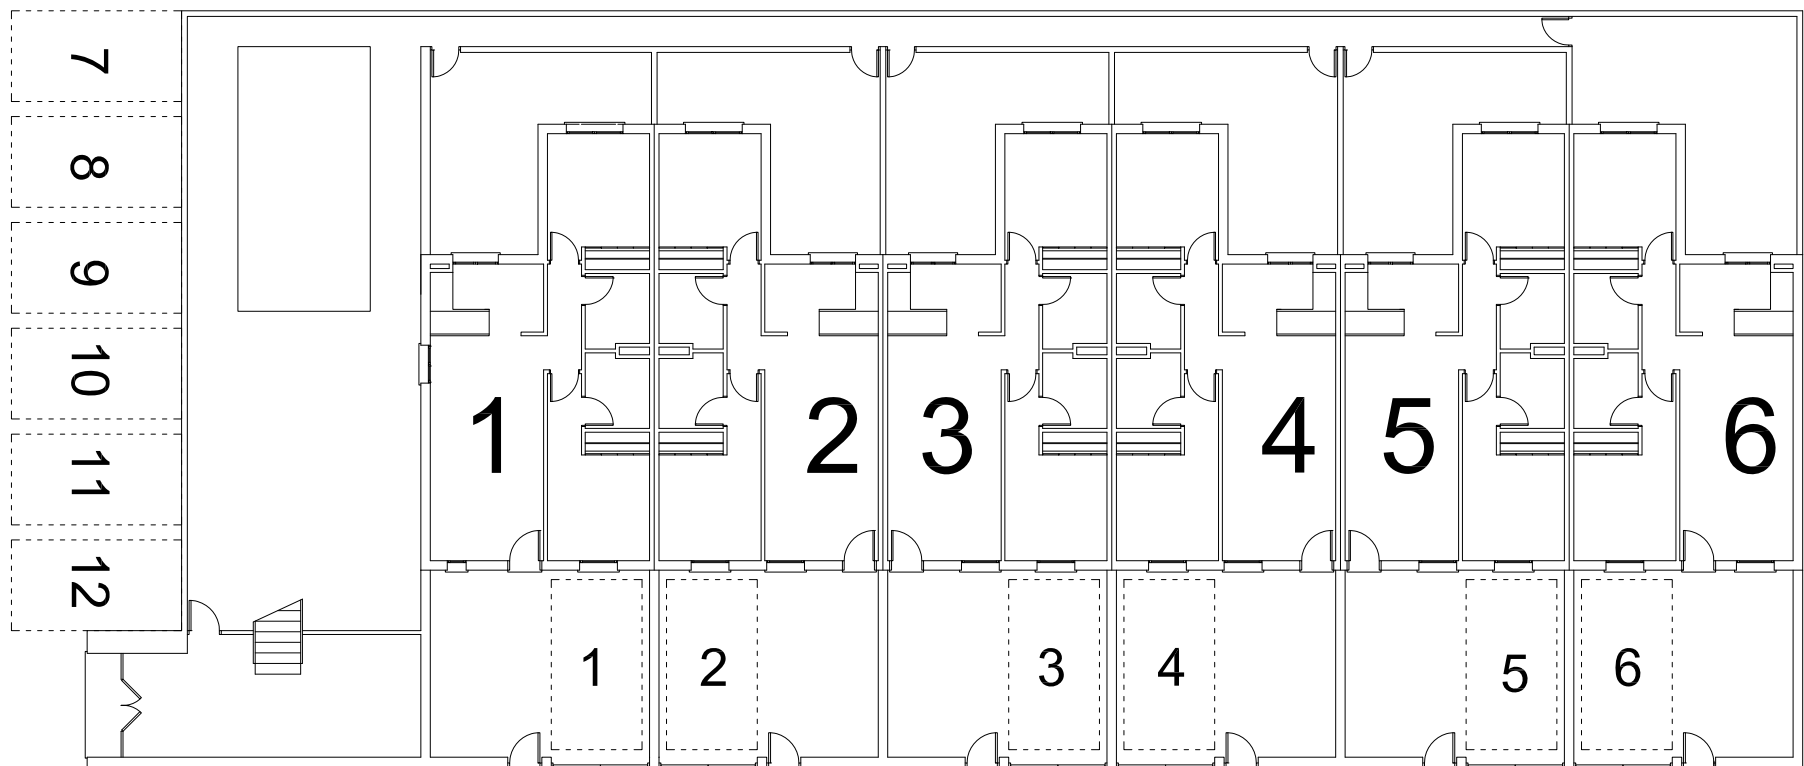

Planta Baja

NOTA LEGAL:

LOS ARQUITECTOS SE RESERVAN TODOS LOS DERECHOS DE PROPIEDAD INTELECTUAL DEL DOCUMENTO.
 QUEDA TOTALMENTE PROHIBIDA CUALQUIER REPRODUCCIÓN PARCIAL O TOTAL DEL MISMO SIN PREVIA AUTORIZACIÓN ESCRITA.
 EL PROMOTOR SE RESERVA LOS DERECHOS A INTRODUCIR MODIFICACIONES DE NATURALEZA TÉCNICA y/o LEGAL.

TRABAJO:	
ANTEPROYECTO 12 VIVIENDAS Y PISCINA	
LO PAGÁN, SAN PEDRO DEL PINATAR, MURCIA	
ARQUITECTOS:	FECHA:
EDUARDO CÉSAR LÓPEZ SÁNCHEZ FRANCISCO JOSÉ GÓMEZ VELÁZQUEZ	16 FEB 2014