


VIVIENDA TIPO PLANTA BAJA

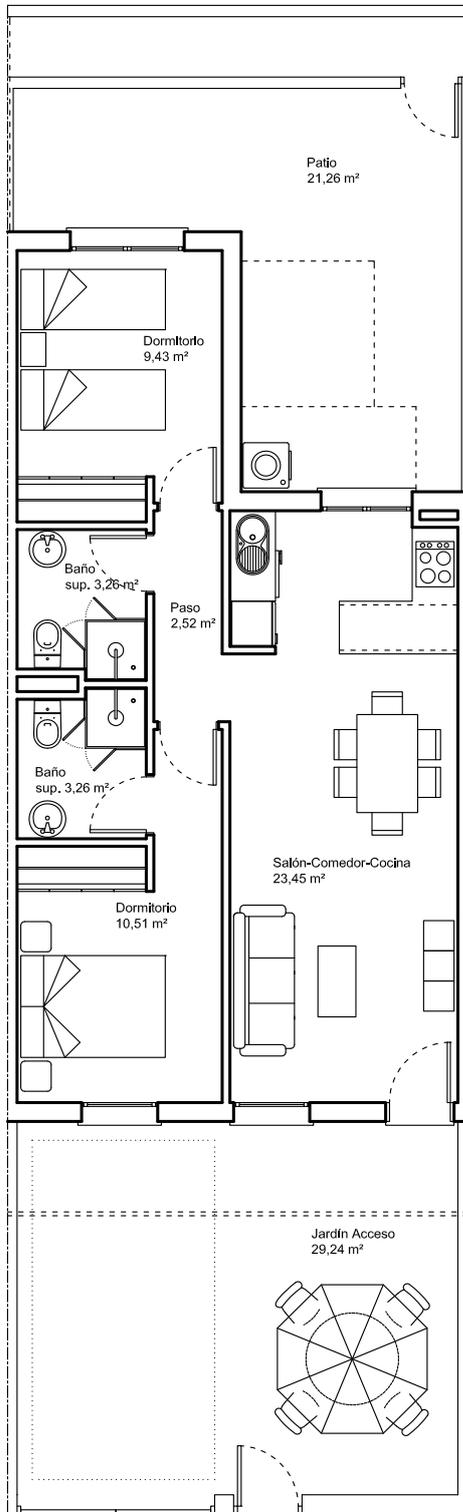

Planta Vivienda

SUPERFICIE ÚTIL	
SALÓN-COM.-COCINA	23.45
PASO	2.52
DORMITORIO	10.51
DORMITORIO	9.43
BAÑO	3.26
BAÑO	3.26

SUPERFICIE CONSTRUIDA	
TOTAL	67.75 m²

SUPERFICIE EXTERIOR	
JARDÍN ACCESO	29.24
PATIO	21.26
TOTAL	50.5000



NOTA LEGAL:

LOS ARQUITECTOS SE RESERVAN TODOS LOS DERECHOS DE PROPIEDAD INTELECTUAL DEL DOCUMENTO.
QUEDA TOTALMENTE PROHIBIDA CUALQUIER REPRODUCCIÓN PARCIAL O TOTAL DEL MISMO SIN PREVIA AUTORIZACIÓN ESCRITA.

EL PROMOTOR SE RESERVA LOS DERECHOS A INTRODUCIR MODIFICACIONES DE NATURALEZA TÉCNICA y/o LEGAL.

TRABAJO:	
ANTEPROYECTO 12 VIVIENDAS Y PISCINA	
LO PAGÁN, SAN PEDRO DEL PINATAR, MURCIA	
ARQUITECTOS:	FECHA:
EDUARDO CÉSAR LÓPEZ SÁNCHEZ FRANCISCO JOSÉ GÓMEZ VELÁZQUEZ	16 FEB 2014